
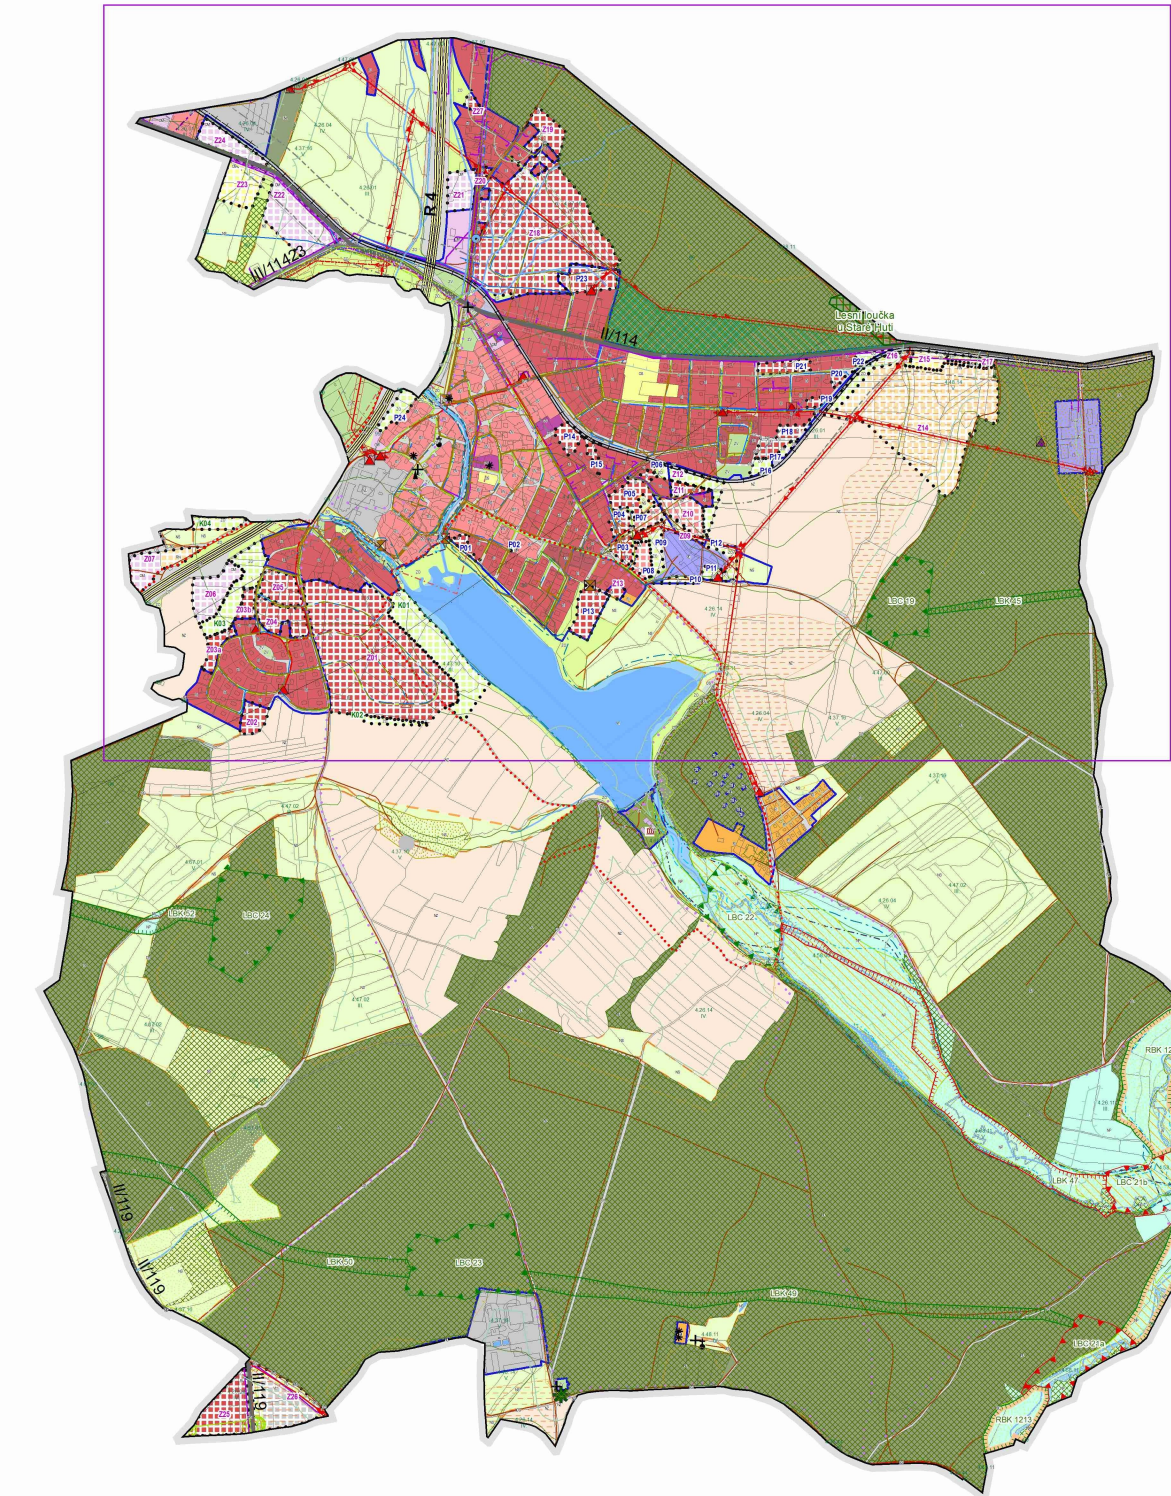


Územní plán Stará Huť

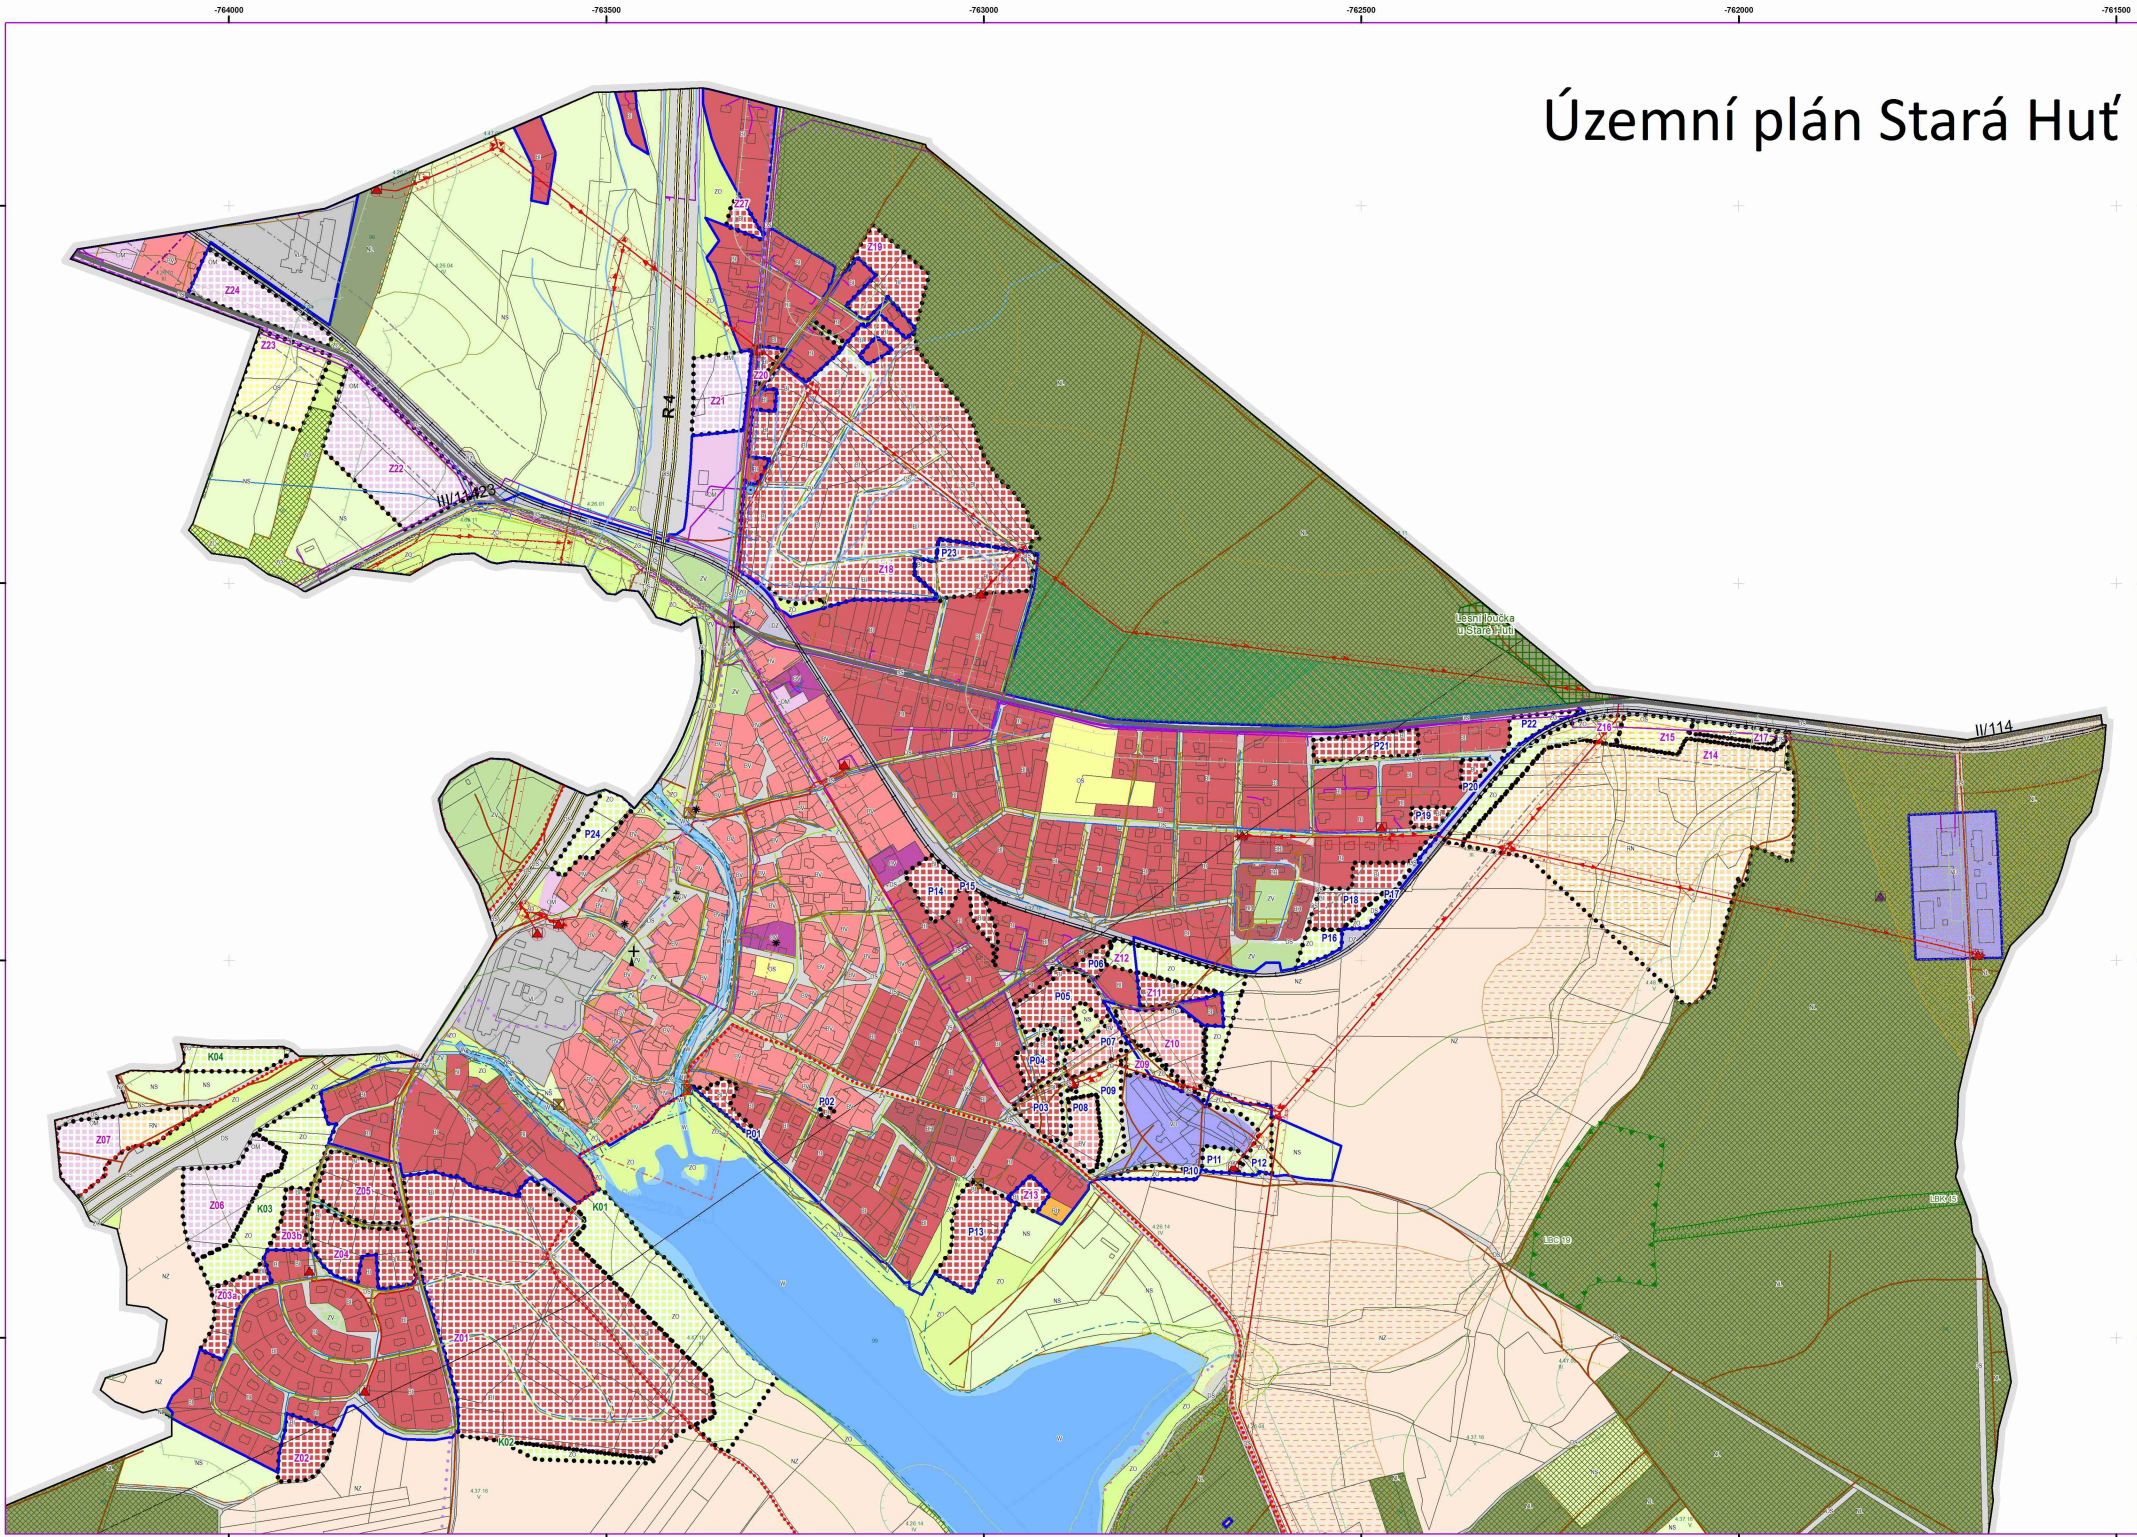

Legenda

- Hranice řešeného území
- Zastavěné území ke dni 30.8.2014
- rozvojové plochy**
- Zastavitelné plochy
- Plochy přestavby (plochy změn v zastavěném území)
- Plochy změn v krajině

Příroda a krajina

- Regionální biokoridor
- Lokální biocentrum - stav
- Lokální biocentrum - návrh
- Lokální biokoridor - stav
- Lokální biokoridor - návrh
- Významný krajinný prvek - registrovaný
- Migrační koridor
- Migrační území
- Významný krajinný prvek ze zákona - údolní niva

Půdní fond

- Lesy (dle KM)
- Lesy ochranné
- Lesy zvláštního určení
- Vzdálenost 50 m od okraje lesa
- Hranice BPEJ, kód a třída ochrany
- Půdy 1. třídy ochrany
- Odvodněné pozemky

Urbanismus a architektura

- Nemovitá kulturní památka - Památník Karla Čapka
- Ochranné pásmo Památníku Karla Čapka
- Kamenný most
- Místně cenné stavby
- Památník
- Drobné sakrální stavby
- Území s archeologickými nálezy I. kategorie
- Válečné hroby
- Vyhlidkové místo

Legenda ploch s rozdílným způsobem využití

- | stav | návrh |
|------|-------|
| B01 | B01 |
| B02 | B02 |
| B03 | B03 |
| B100 | B100 |

Vodní režim

- Aktivní zóna záplavového území
- Záplavové území 100 leté vody
- Záplavové území 20-leté vody
- Záplavové území 5-leté vody
- Vodní plochy
- Vodní toky

Dopravní infrastruktura

- OP letiště Dlouhá Lhota - výškové omezení staveb
- Železniční vlečka - zaniklá
- Železnice
- Rychlostní silnice
- Silnice II. třídy
- Silnice III. třídy - stav
- Turistické trasy
- Ochranné pásmo železnice
- Ochranné pásmo rychlostní silnice
- Ochranné pásmo silnic II. a III. třídy
- Cestní síť

Ochrana životního prostředí

- Stará ekologická zátěž
- Komunální skládka

Distribuční síť elektriny

- Elektrická stanice 22 kV - stav
- Elektrická stanice 22 kV kabelová - návrh
- Nadzemní el. vedení 22 kV - stav
- Podzemní el. vedení 22 kV - stav
- Podzemní el. vedení 22 kV - návrh
- OP elektrického vedení a elektrické stanice

Distribuční síť plynu

- Plynovod STL - stav
- Plynovod STL - návrh
- Bezpečnostní pásmo plynovodu

Telekomunikace

- Elektronické komunikační zařízení
- Elektronické komunikační vedení
- Radiové směrové spoje

Vodní hospodářství

- Vodní zdroj
- Čerpací stanice kanalizace
- Kanalizace - stav
- Kanalizace - návrh
- Vodovod - stav
- Vodovod - návrh

ZÁZNAM O ÚČINNOSTI

správní orgán, který ÚP vydal	Zastupitelstvo obce Stará Huť	razítko:
datum nabytí účinnosti ÚP	19. srpna 2015	
oprávněná úřední osoba pořizovatele	Ing. Markéta Malá referent - územní plánování Městský úřad Dobříš, Odbor výstavby	podpis:

0 100 200 400 600 800 1 000 m

souřadnicový systém S-JTSK

Projektant: Ing. arch. Milan Salaba Šteflánkova 52 150 00 Praha 5 Ve spolupráci s atelierem U-24, s.r.o. Perucká 11a 120 00 Praha 2 Ing. Štěpán Vízina	Pořizovatel: Městský úřad Dobříš Odbor výstavby Mírové náměstí 119 263 01 Dobříš Odpovědná osoba: Ing. Markéta Malá	Objednatel: Obec Stará Huť Karla Čapka 430 262 02 Stará Huť Úřčený zastupitel: Petr Dragoun, starosta
Projektant profes: Ing. arch. Milan Salaba, Ing. Štěpán Vízina	Datum: 06-2015	
Zakázka: ÚZEMNÍ PLÁN STARÁ HUŤ		Formát: A1
Elapa: -		Číslo výkresu: 4
Název výkresu: KOORDINAČNÍ VÝKRES		Měřítko: 1:10000 1:5000