


Územní plán Stará Huť

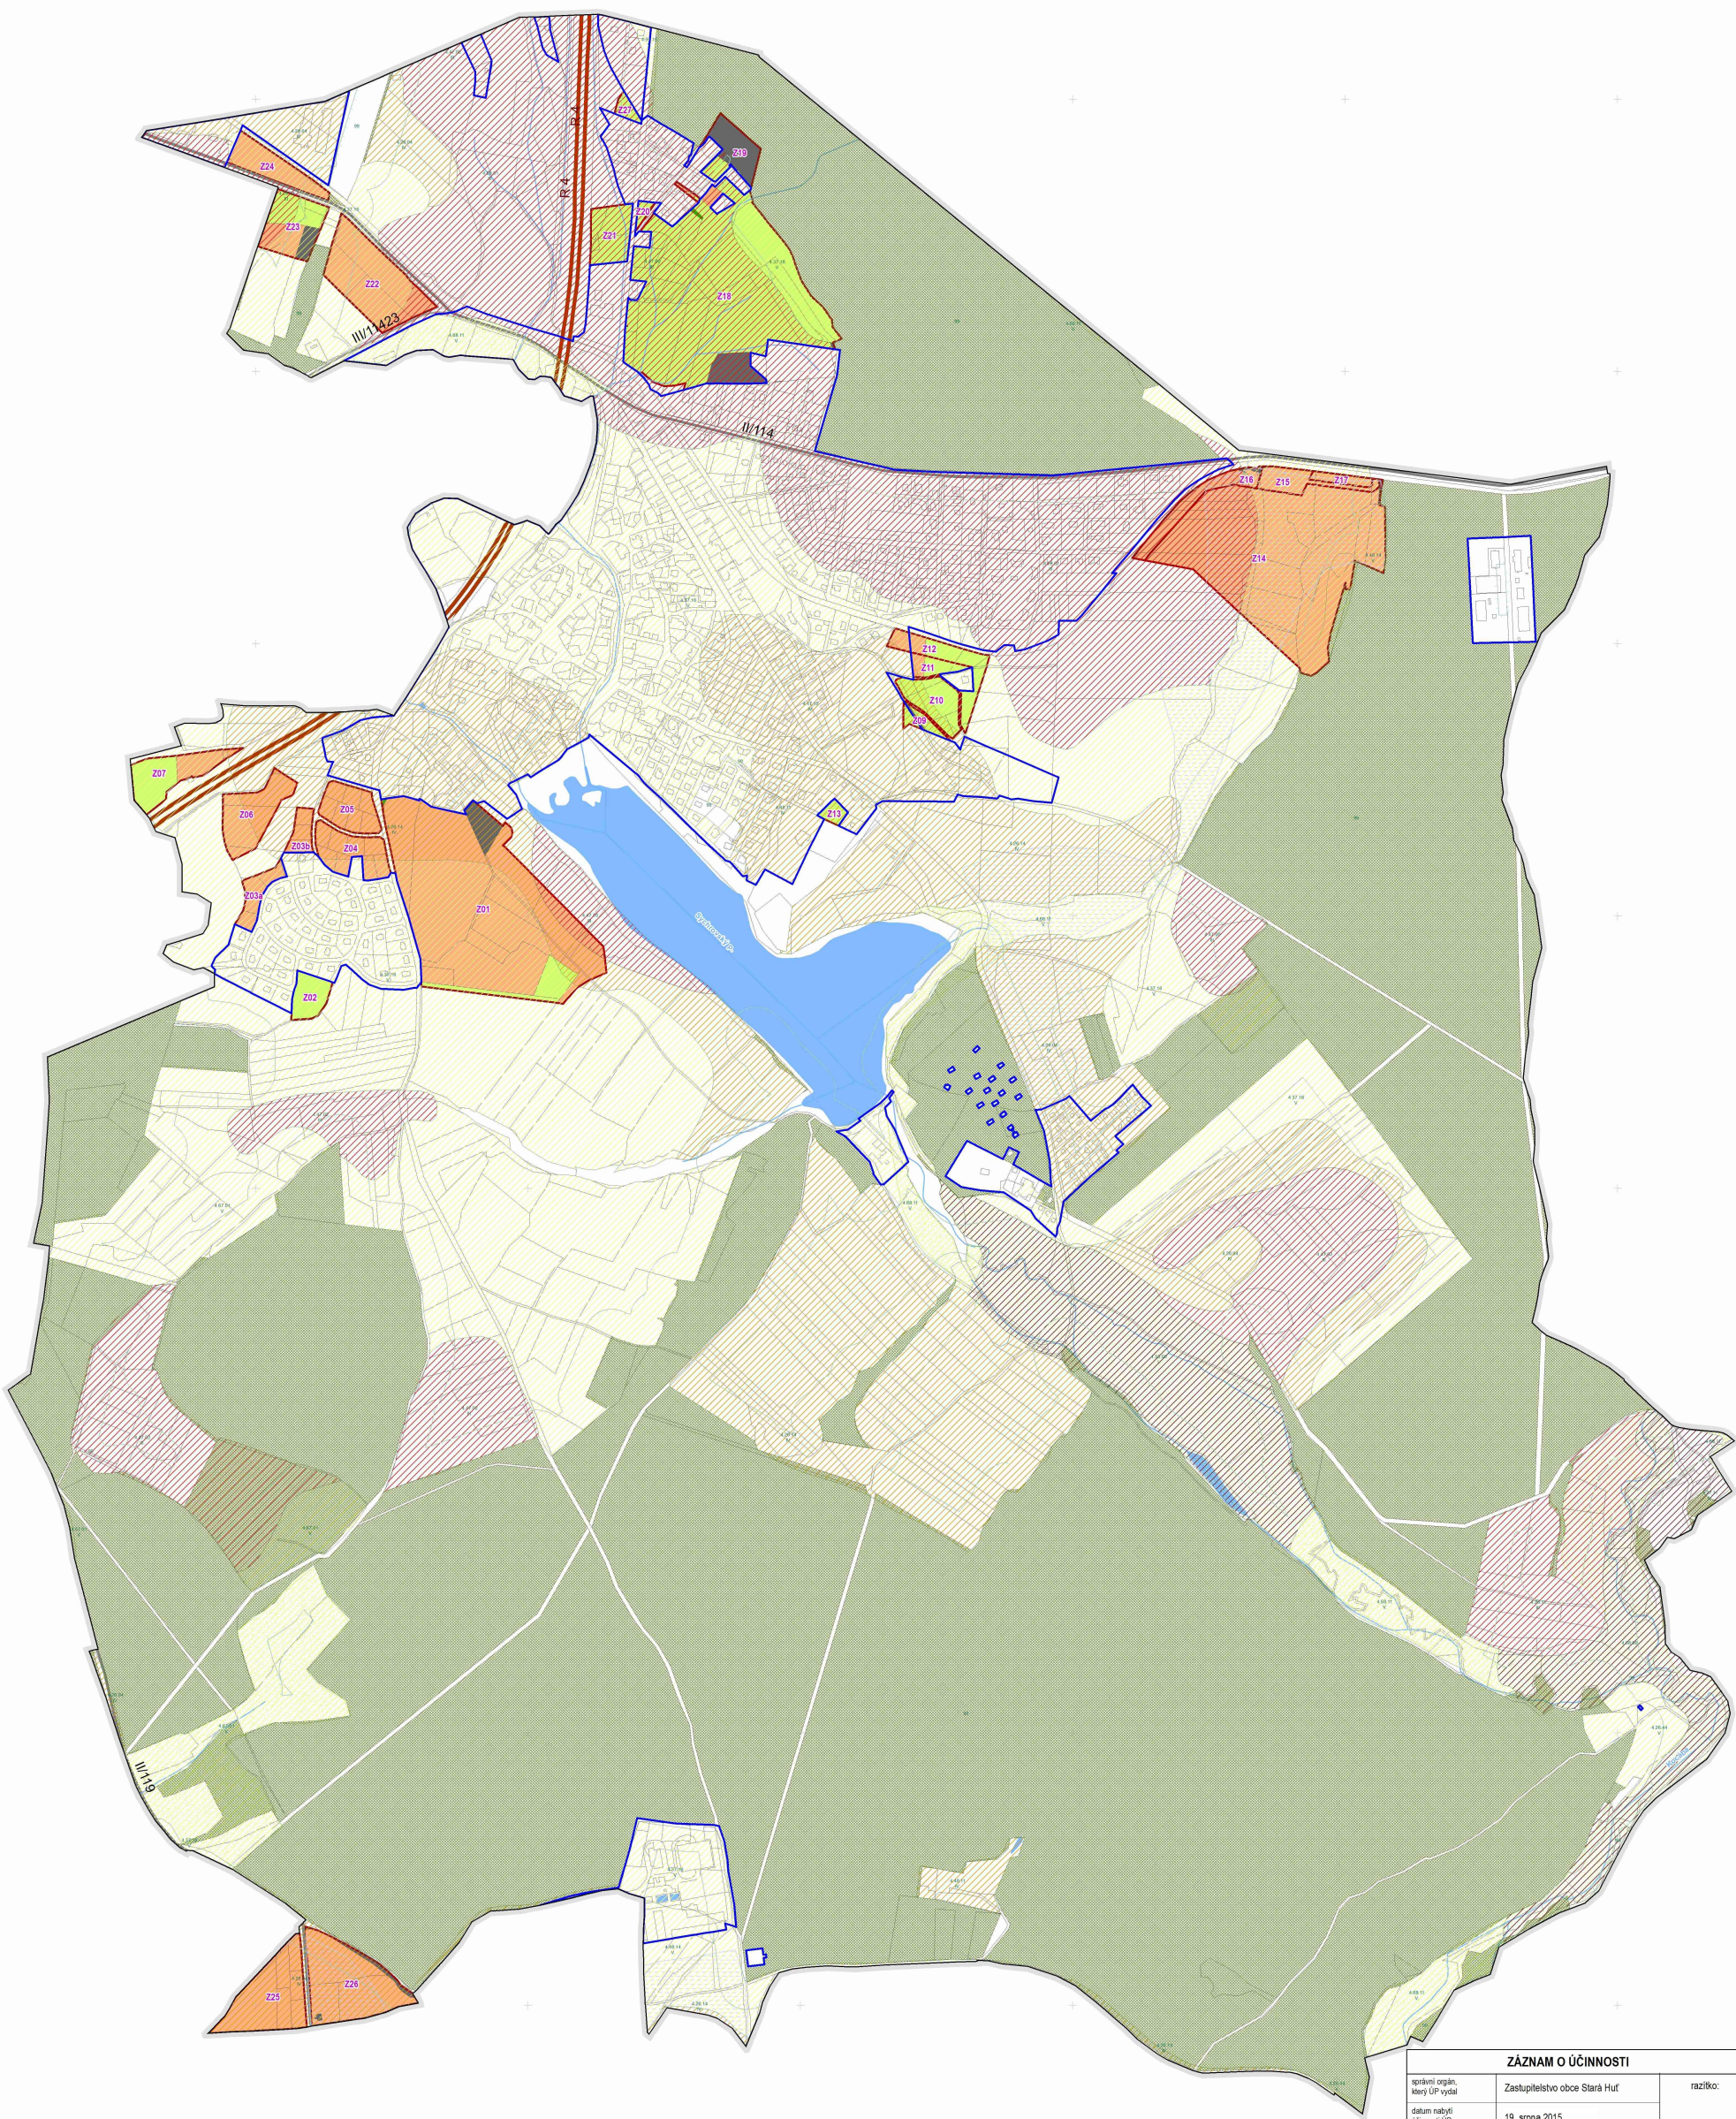

Legenda

Zábory půdního fondu

- Zastavitelné plochy
- Hranice BPEJ, kód a třída ochrany
- Půdy 1. třídy ochrany
- Půdy 3. třídy ochrany
- Půdy 4. třídy ochrany
- Půdy 5. třídy ochrany
- Odvodňené pozemky

Druh vyhodnocovaného pozemku

- Orná půda
- Ostatní plocha, zastavěná plocha a nádvoří
- Trvalý travní porost
- Zahrada

Jevy související s ochranou PF

- Nivní půdy
- Lesy (dle KM)
- Vzdálenost 50 m od okraje lesa
- Vodní plochy
- Vodní toky

Obecné jevy

- Hranice řešeného území
- Zastavěné území ke dni 30.8.2014
- Rychlostní silnice
- Silnice II. třídy
- Silnice III. třídy

ZÁZNAM O ÚČINNOSTI

správní orgán, který ÚP vydal	Zastupitelstvo obce Stará Huť	razítko:
datum nabytí účinnosti ÚP	19. srpna 2015	podpis:
oprávněná úřední osoba pořizovatele	Ing. Markéta Malá referent - územní plánování Městský úřad Dobříš, Odbor výstavby	

0 50 100 200 300 400 500 m

souřadnicový systém S-JTSK

Projednatel: Ing. arch. Milan Salaba Šašánkova 52 150 00 Praha 5 Ve spolupráci s atelierem U-24, s.r.o. Pernická 11a 120 00 Praha 2 Ing. Štěpán Votava	Pořizovatel: Městský úřad Dobříš Odbor výstavby Mírové náměstí 119 263 01 Dobříš Odpovědná osoba: Ing. Markéta Malá	Objednatel: Obec Stará Huť Karla Čapka 430 262 02 Stará Huť Úřčený zastupitel: Petr Dragoun, starosta
---	---	--

Projekční profese: Ing. arch. Milan Salaba, Ing. Štěpán Votava	ÚZEMNÍ PLÁN STARÁ HUŤ	Datum: 06-2015	
Základ:		Formát: B1	
Etapa:		Číslo výkresu: 6	
Název výkresu: VÝKRES PŘEDPOKLÁDANÝCH ZÁBORŮ PF	Měřítko: 1:5000		