


Územní plán Stará Huť

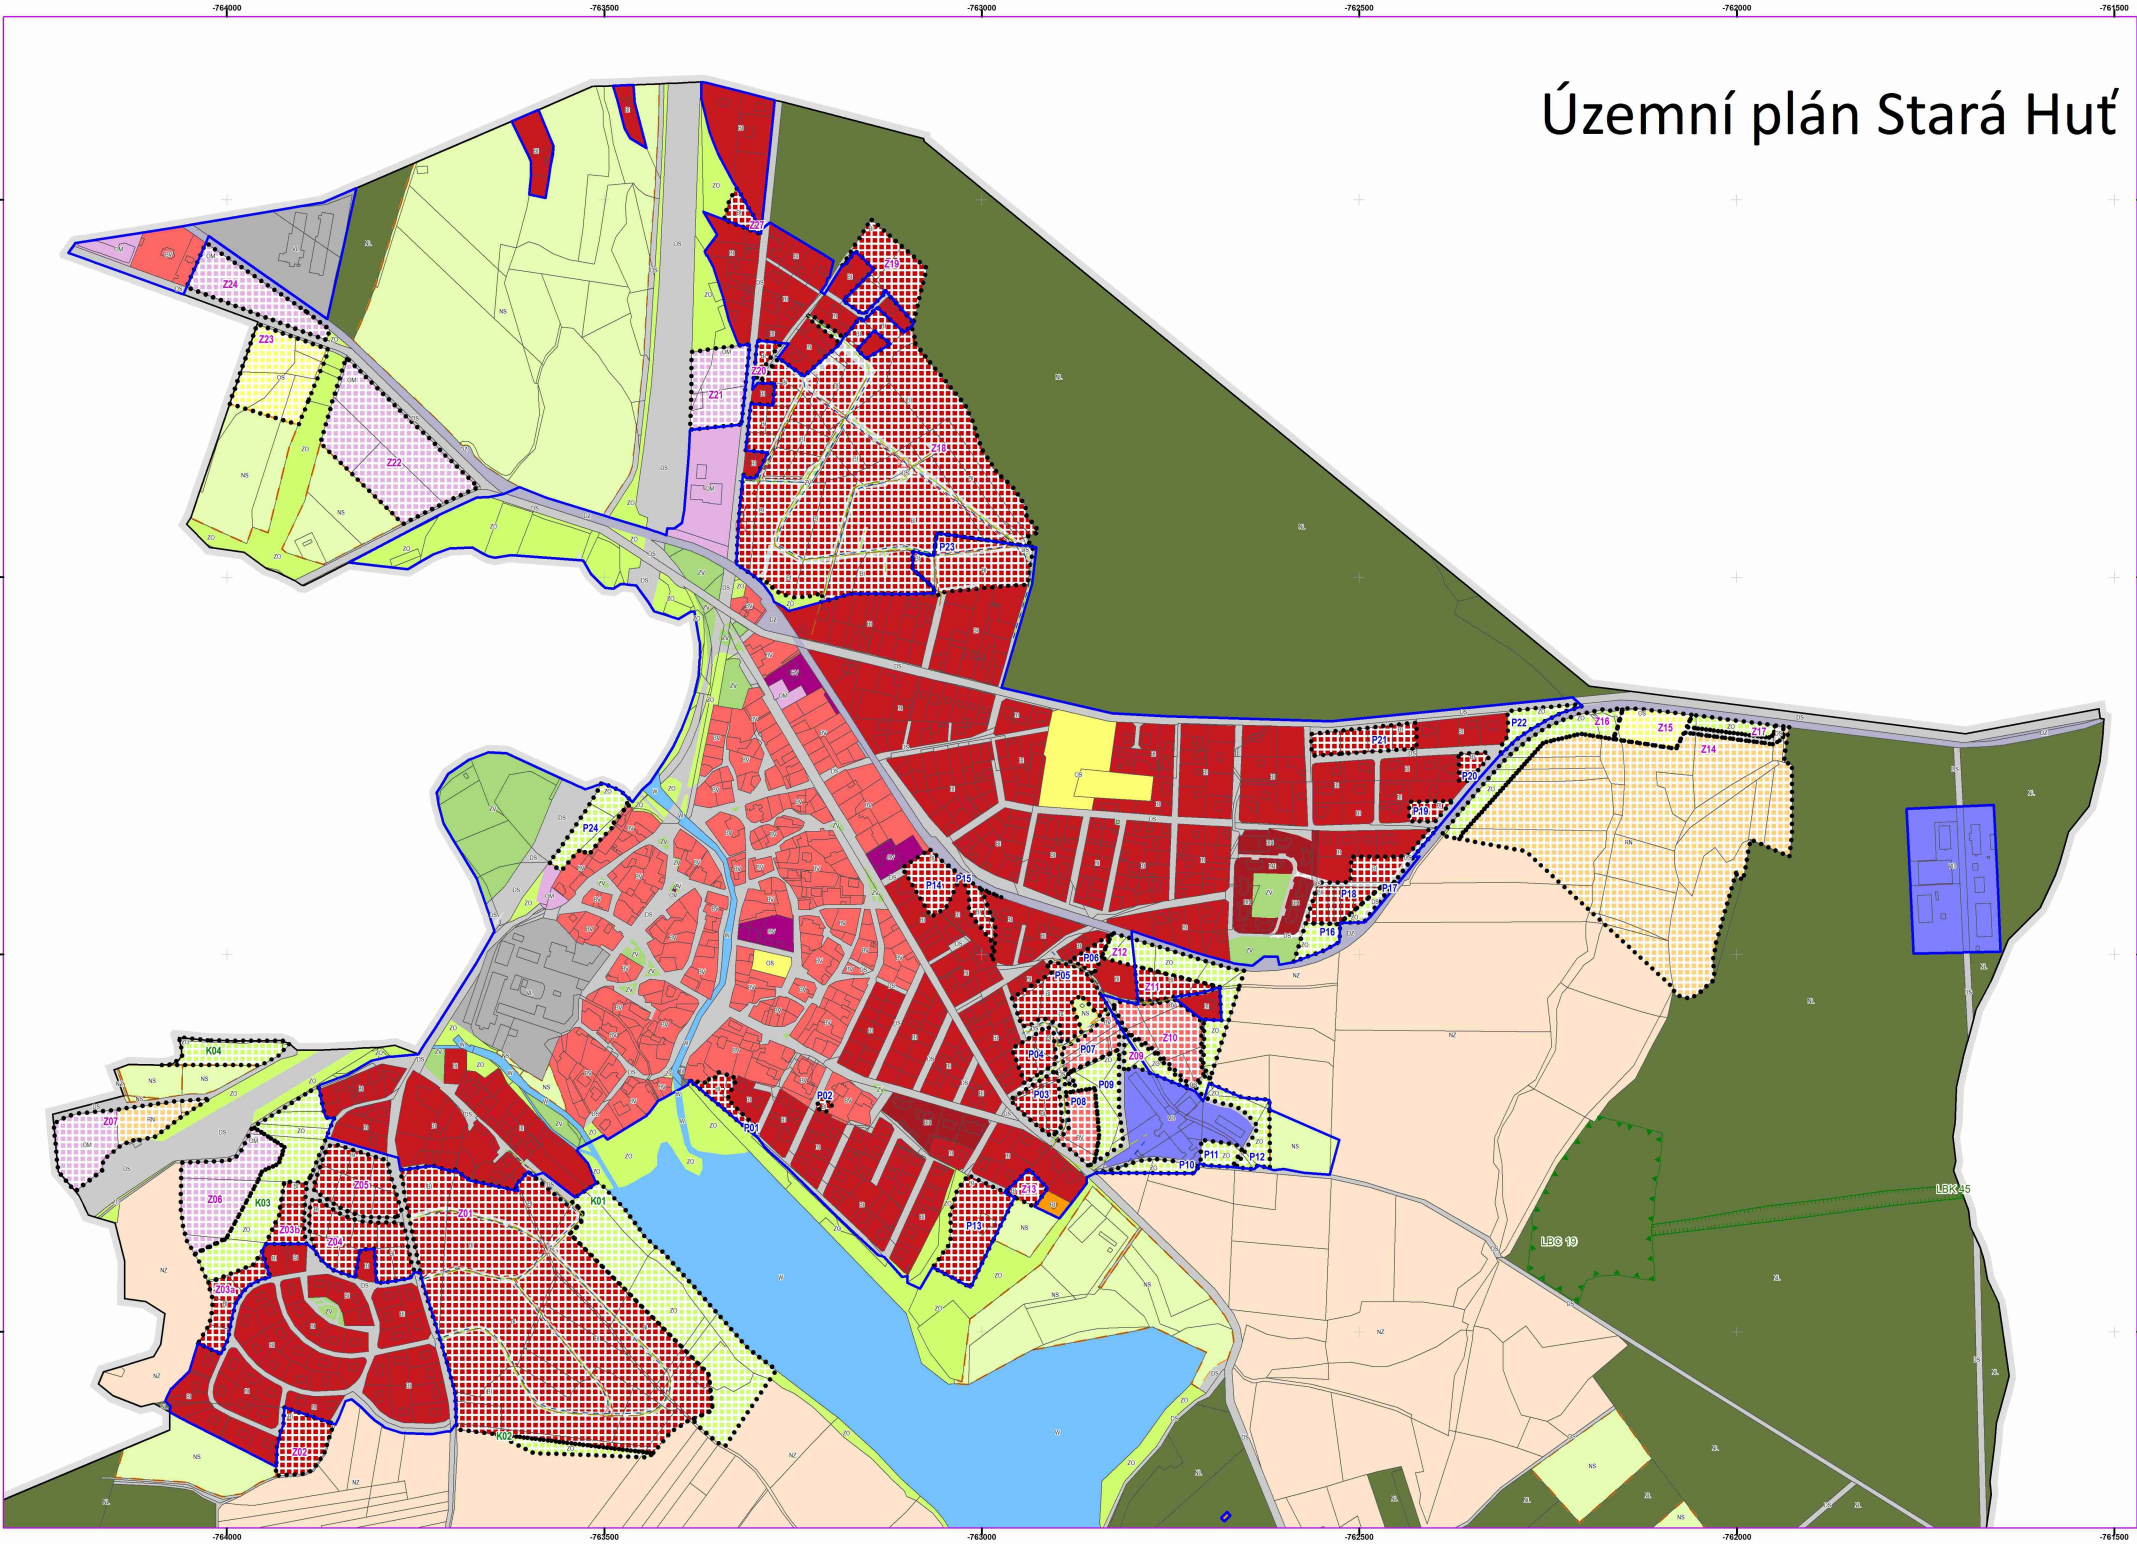

Legenda ploch s rozdílným způsobem využití

- | stav | návrh | |
|------|-------|--|
| BH | | BYDLENÍ
v bytových domech |
| BS | | BYDLENÍ
v rodinných domech - městské a příměstské |
| BV | | BYDLENÍ
v rodinných domech - venkovské |
| RS | | REKREACE
plochy staveb pro rodinnou rekreaci |
| RV | | REKREACE
plochy staveb pro rodinnou rekreaci - na lesních pozemcích |
| SN | | REKREACE
na plochách přírodního charakteru |
| OV | | OBČANSKÉ VYBAVENÍ
veřejná infrastruktura |
| OM | | OBČANSKÉ VYBAVENÍ
komerční zařízení malá a střední |
| OX | | OBČANSKÉ VYBAVENÍ
specifické využití |
| OS | | OBČANSKÉ VYBAVENÍ
tělovýchovná a sportovní zařízení |
| DS | | DOPRAVNÍ INFRASTRUKTURA
silniční |
| DZ | | DOPRAVNÍ INFRASTRUKTURA
železniční |
| VL | | VÝROBA A SKLADOVÁNÍ
lehký průmysl |
| VO | | VÝROBA A SKLADOVÁNÍ
drobná a řemeslná výroba |
| ZV | | VEŘEJNÁ PROSTRANSTVÍ
veřejná zeleň |
| ZO | | ZELEN
ochranná a izolační |
| ZL | | ZELEN
se specifickým využitím |
| W | | VODNÍ A VODOHOSPODÁŘSKÉ PLOCHY |
| NZ | | ZEMĚDĚLSKÉ PLOCHY |
| NL | | LESNÍ PLOCHY |
| NP | | PŘÍRODNÍ PLOCHY |
| NS | | SMÍŠENÉ NEZASTAVĚNÉ ÚZEMÍ |

Legenda

- | | |
|----------------------------------|---|
| | Hranice řešeného území |
| | Zastavěné území ke dni 30.8.2014 |
| rozvojové plochy | |
| | Zastavitební plochy |
| | Plochy přestavby (plochy změn v zastavěném území) |
| | Plochy změn v krajině |
| Technická infrastruktura | |
| | Elektrická stanice 22 kV kabelová - návrh |
| | Podzemní el. vedení 22 kV - návrh |
| | Kanalizace - návrh |
| | Vodovod - návrh |
| | Plynovod STL - návrh |
| Ochrana přírody a krajiny | |
| | Regionální biokoridor |
| | Lokální biocentrum - stav |
| | Lokální biocentrum - návrh |
| | Lokální biokoridor - stav |
| | Lokální biokoridor - návrh |
| | Vyhledávané místo |

ZÁZNAM O ÚČINNOSTI		
správní orgán, který ÚP vydal	Zastupitelstvo obce Stará Huť	razítko:
datum nabytí účinnosti ÚP	19. srpna 2015	podpis:
oprávněná úřední osoba pořizovatele	Ing. Markéta Malá referent - územní plánování Městský úřad Dobříš, Odbor výstavby	

100 200 400 600 800 1 000 1 000 m			
souřadnicový systém S-JTSK			
Projektant: Ing. arch. Milan Salaba Štefánikova 52 150 00 Praha 5 Ve spolupráci s atelierem U-24, s.r.o. Perucká 11a 120 00 Praha 2 Ing. Štěpán Vízina	Pořizovatel: Městský úřad Dobříš Odbor výstavby Mírové náměstí 119 263 01 Dobříš Odpovědná osoba: Ing. Markéta Malá	Objednatel: Obec Stará Huť Karla Čapka 430 262 02 Stará Huť Učený zastupitel: Petr Dragoun, starosta	
Projektant profesně: Ing. arch. Milan Salaba, Ing. Štěpán Vízina			
Zakázka: ÚZEMNÍ PLÁN STARÁ HUŤ		Datum: 06-2015	
Etap: - HLAVNÍ VÝKRES		Formát: A1 Měřítko: 1:10000 1:5000	