



Územní plán Stará Huť

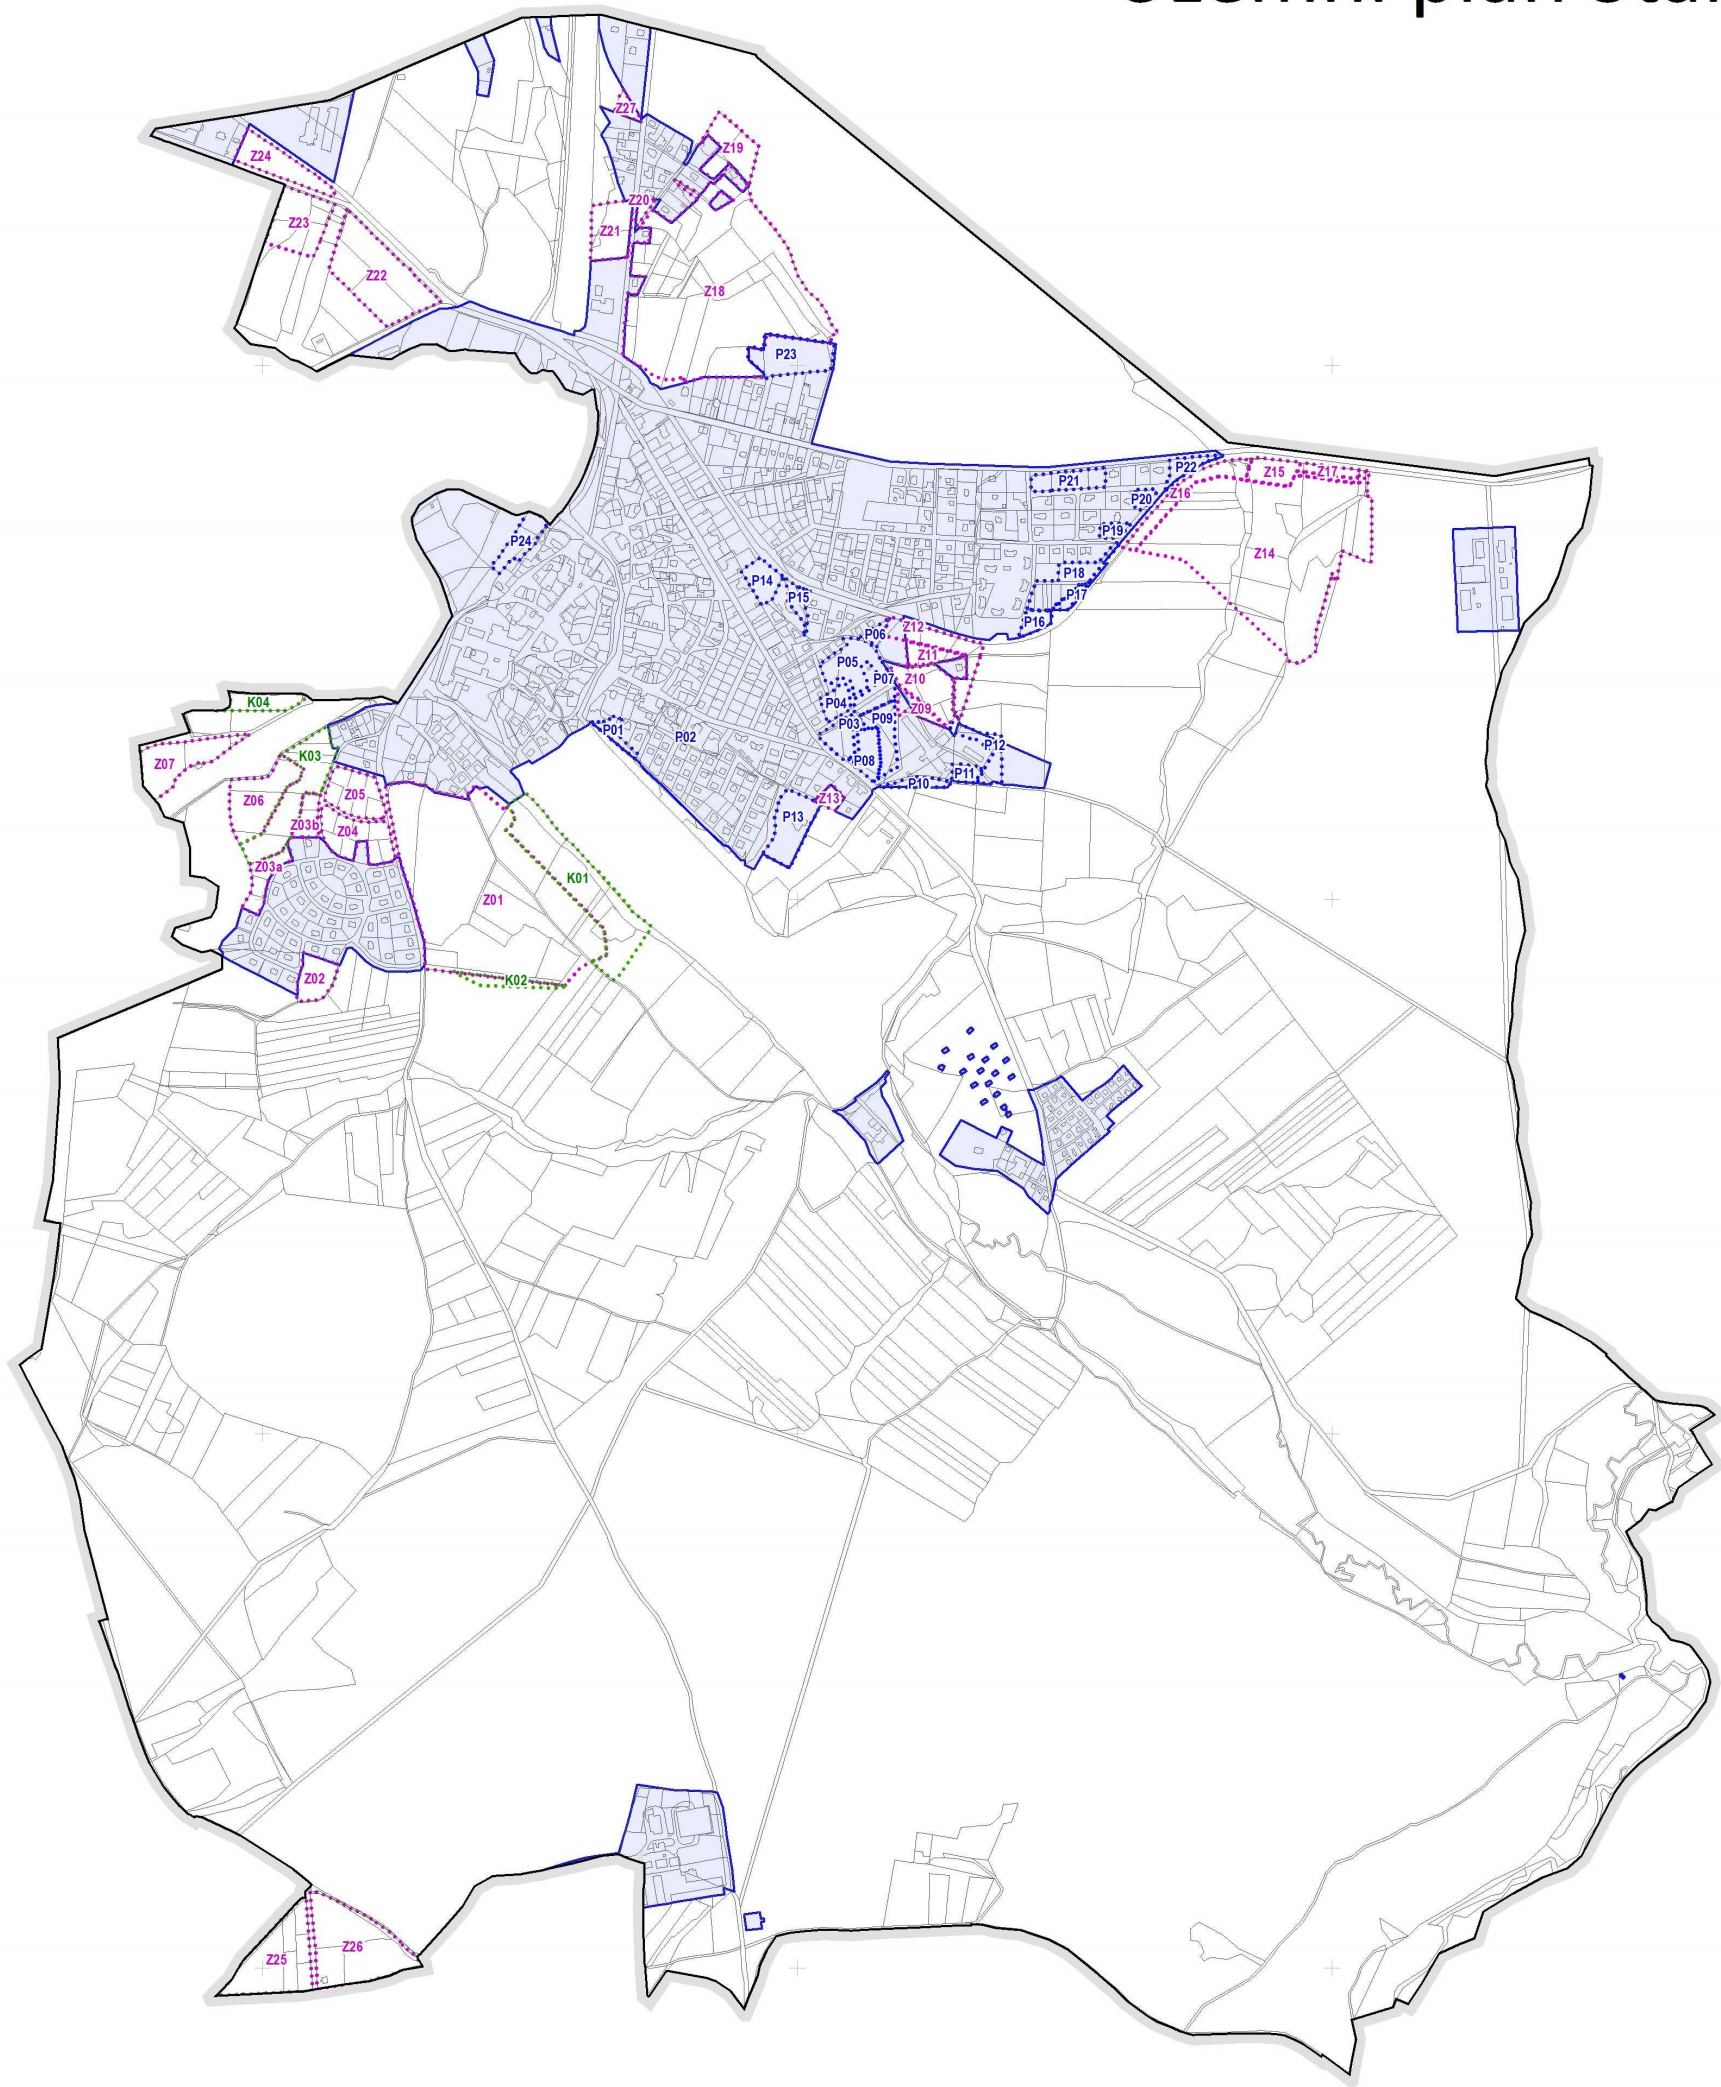

ZÁZNAM O ÚČINNOSTI		
správní orgán, který ÚP vydal	Zastupitelstvo obce Stará Huť	razítko:
datum nabytí účinnosti ÚP	19. srpna 2015	
oprávněná úřední osoba pořizovatele	Ing. Markéta Malá referent - územní plánování Městský úřad Dobříš, Odbor výstavby	podpis:

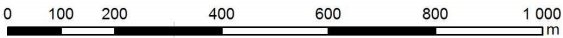

souřadnicový systém S-JTSK

Projektant: Ing. arch. Milan Salaba Štefánikova 52 150 00 Praha 5 Ve spolupráci s ateliérem U-24, s.r.o. Perucká 11a 120 00 Praha 2 Ing. Štěpán Vizina		Pořizovatel: Městský úřad Dobříš Odbor výstavby Mírové náměstí 119 263 01 Dobříš	Objednatel:  Obec Stará Huť Karla Čapka 430 262 02 Stará Huť
		Odpovědná osoba: Ing. Markéta Malá	Určený zastupitel: Petr Dragoun, starosta
Projektantů profese: Ing. arch. Milan Salaba, Ing. Štěpán Vizina			
Zakázka: ÚZEMNÍ PLÁN STARÁ HUŤ		Datum: 06-2015	
Etapa: -		Formát: A2	Číslo výkresu: 1
Název výkresu: ZÁKLADNÍ ČLENĚNÍ ÚZEMÍ		Měřítko: 1:10000	

Legenda

- Hranice řešeného území
- Zastavěné území ke dni 30.8.2014
- Zastavitelné plochy
- Plochy přestavby (plochy změn v zastavěném území)
- Plochy změn v krajině