


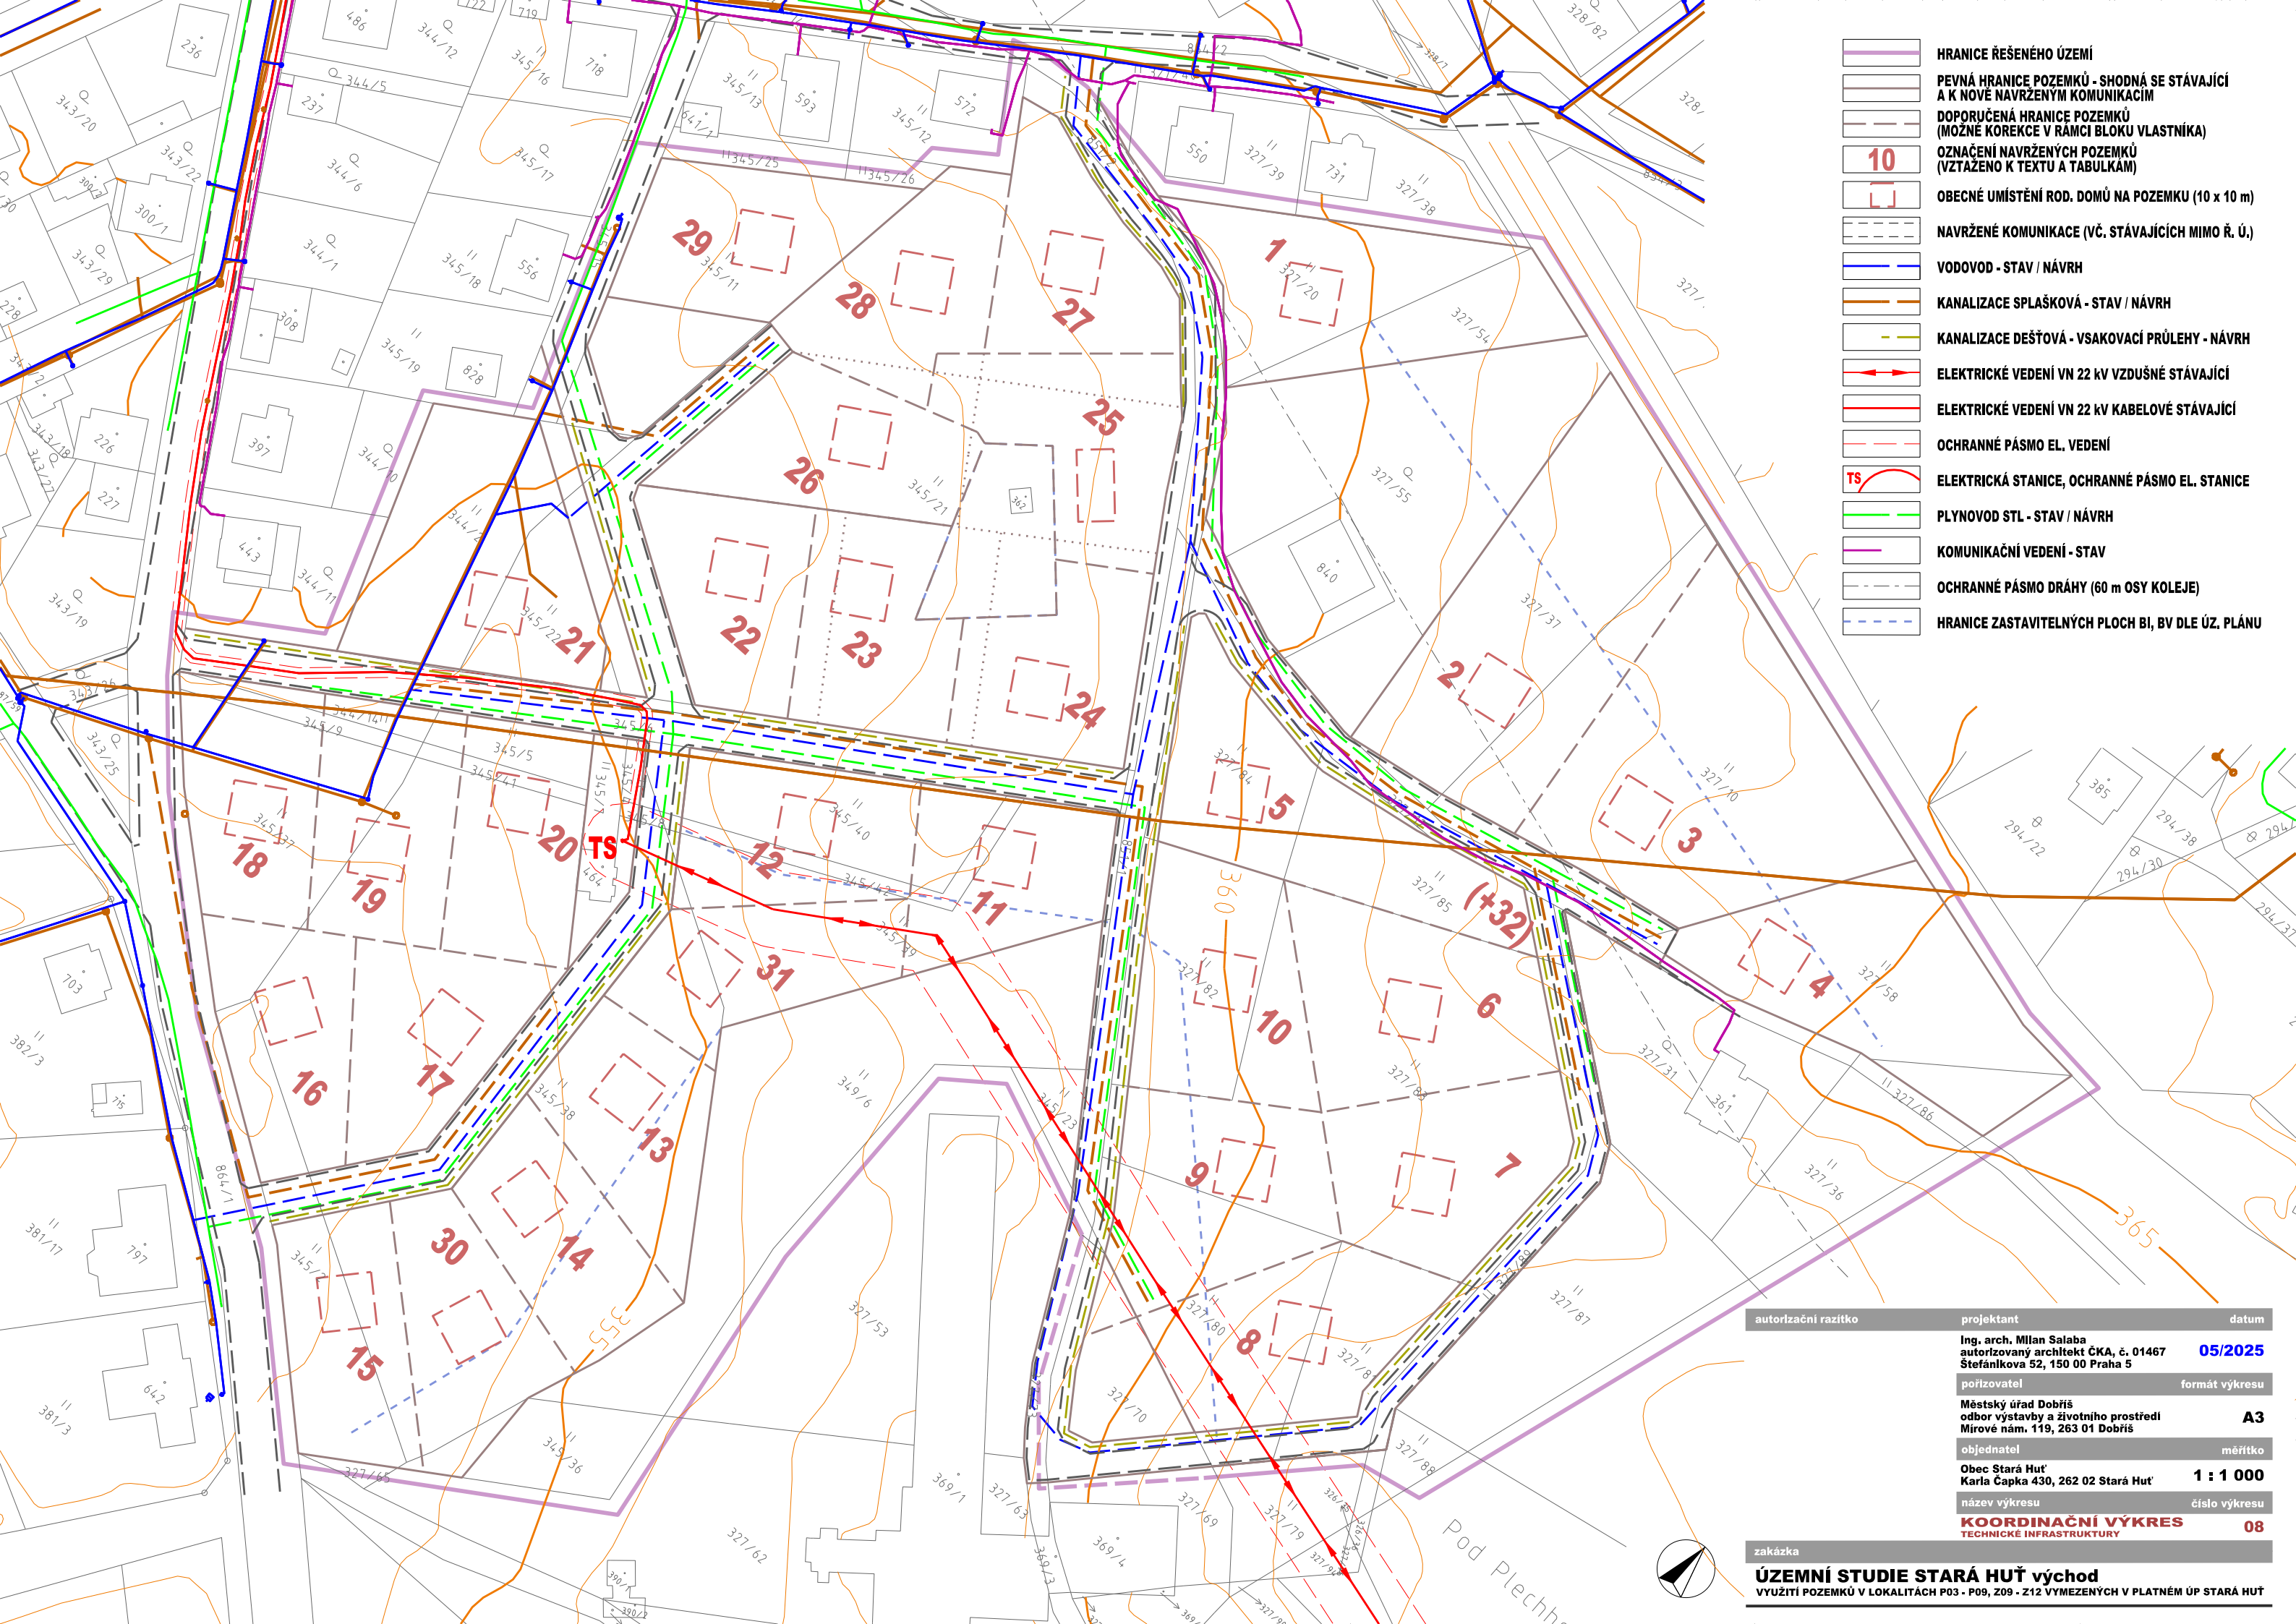

- HRANICE ŘEŠENÉHO ÚZEMÍ
- PEVNÁ HRANICE POZEMKŮ - SHODNÁ SE STÁVAJÍCÍ A K NOVĚ NAVRŽENÝM KOMUNIKACÍM
- DOPORUČENÁ HRANICE POZEMKŮ (MOŽNÉ KOREKCE V RÁMCI BLOKU VLASTNÍKA)
- 10 OZNAČENÍ NAVRŽENÝCH POZEMKŮ (VZTAŽENO K TEXTU A TABULKÁM)
- OBECNÉ UMÍSTĚNÍ ROD. DOMŮ NA POZEMKU (10 x 10 m)
- NAVRŽENÉ KOMUNIKACE (VČ. STÁVAJÍCÍCH MIMO Ř. Ú.)
- VODOVOD - STAV / NÁVRH
- KANALIZACE SPLAŠKOVÁ - STAV / NÁVRH
- KANALIZACE DEŠŤOVÁ - VSAKOVACÍ PRŮLEHY - NÁVRH
- ELEKTRICKÉ VEDENÍ VN 22 KV VZDUŠNÉ STÁVAJÍCÍ
- ELEKTRICKÉ VEDENÍ VN 22 KV KABELOVÉ STÁVAJÍCÍ
- OCHRANNÉ PÁSMO EL. VEDENÍ
- TS ELEKTRICKÁ STANICE, OCHRANNÉ PÁSMO EL. STANICE
- PLYNOVOD STL - STAV / NÁVRH
- KOMUNIKAČNÍ VEDENÍ - STAV
- OCHRANNÉ PÁSMO DRÁHY (60 m OSY KOLEJE)
- HRANICE ZASTAVITELNÝCH PLOCH BI, BV DLE ÚZ. PLÁNU

autorizační razítko	projektant	datum
	Ing. arch. Milan Salaba autorizovaný architekt ČKA, č. 01467 Štefánkova 52, 150 00 Praha 5	05/2025
pořizovatel	formát výkresu	
Městský úřad Dobříš odbor výstavby a životního prostředí Mírové nám. 119, 263 01 Dobříš	A3	
objednatel	měřítko	
Obec Stará Huť Karla Čapka 430, 262 02 Stará Huť	1 : 1 000	
název výkresu	číslo výkresu	
KOORDINAČNÍ VÝKRES TECHNICKÉ INFRASTRUKTURY	08	

zakázka
ÚZEMNÍ STUDIE STARÁ HUŤ východ
VYUŽITÍ POZEMKŮ V LOKALITÁCH P03 - P09, Z09 - Z12 VYMEZENÝCH V PLATNÉM ÚP STARÁ HUŤ