


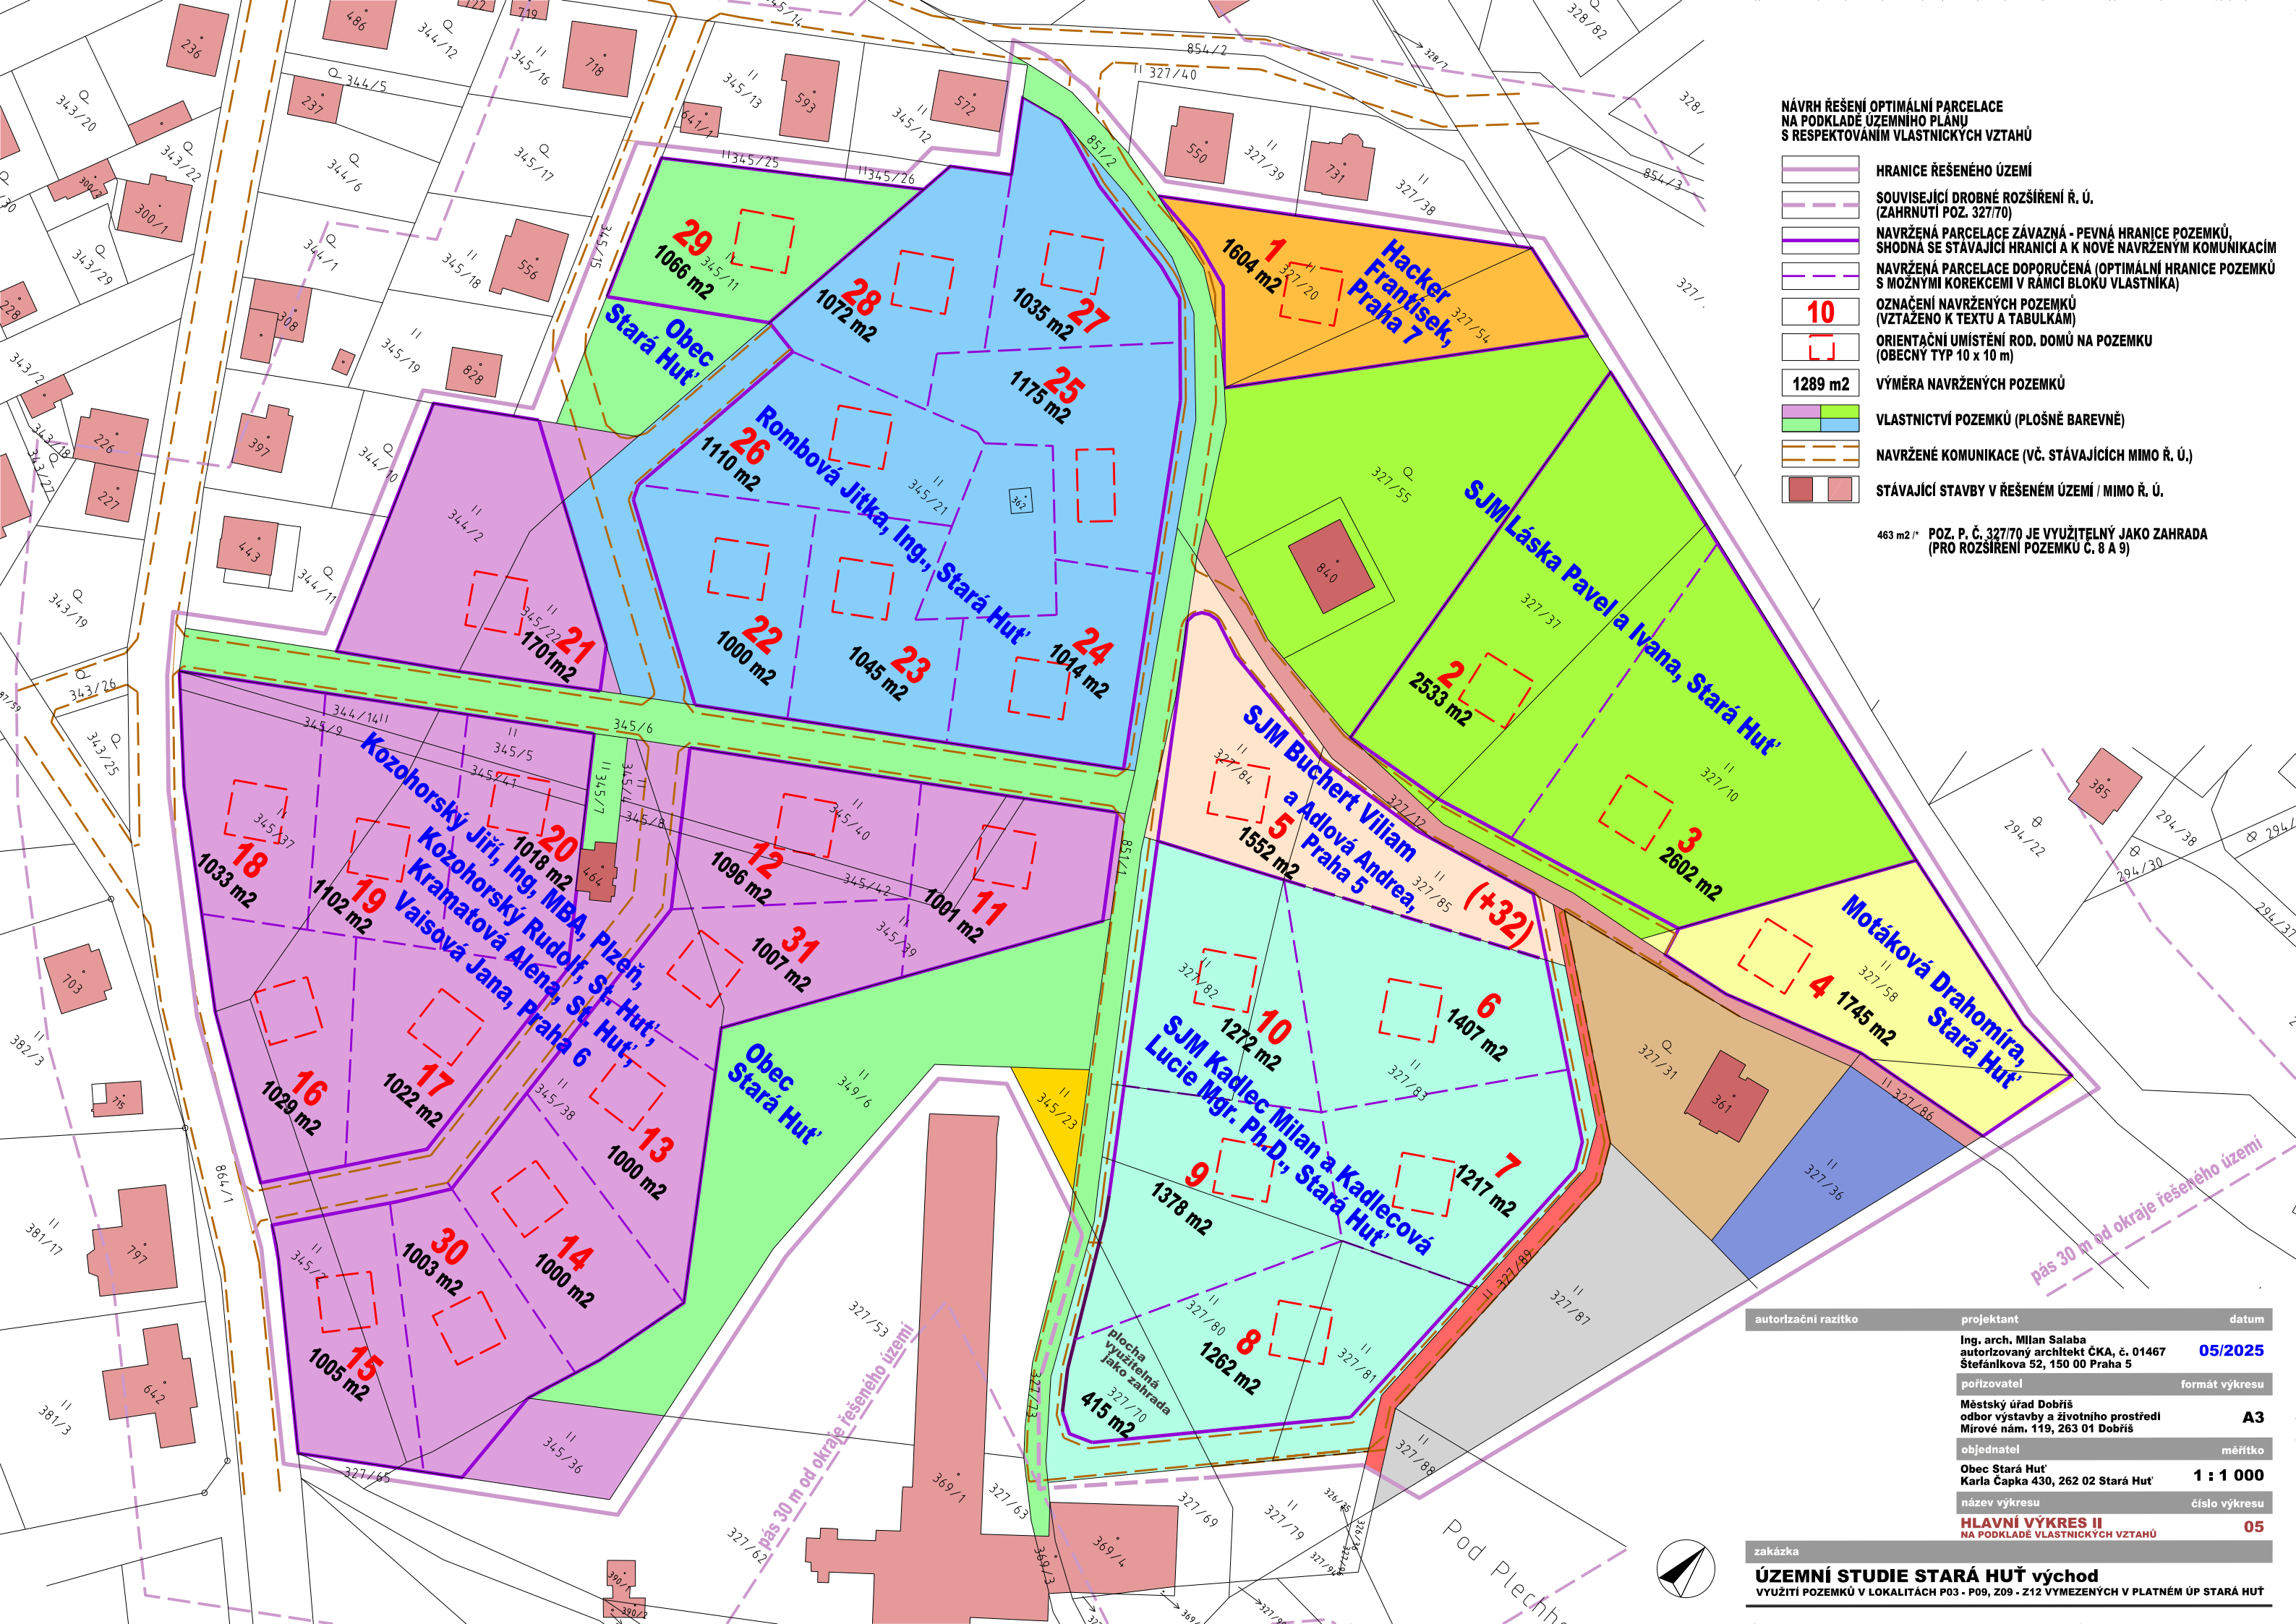

autorizační razítko	projektant	datum
	Ing. arch. Milan Salaba autorizovaný architekt ČKA, č. 01467 Štefánikova 52, 150 00 Praha 5	05/2025
	pořizovatel	formát výkresu
	Městský úřad Dobříš odbor výstavby a životního prostředí Mírové nám. 119, 263 01 Dobříš	A3
	objednatel	měřítko
	Obec Stará Hut' Karla Čapka 430, 262 02 Stará Hut'	1 : 1 000
	název výkresu	číslo výkresu
	HLAVNÍ VÝKRES II NA PODKLADĚ VLASTNICKÝCH VZTAHŮ	05

zakázka

ÚZEMNÍ STUDIE STARÁ HUŤ východ
VYUŽITÍ POZEMKŮ V LOKALITÁCH P03 - P09, Z09 - Z12 VYMEZENÝCH V PLATNÉM ÚP STARÁ HUŤ